




Исходный план

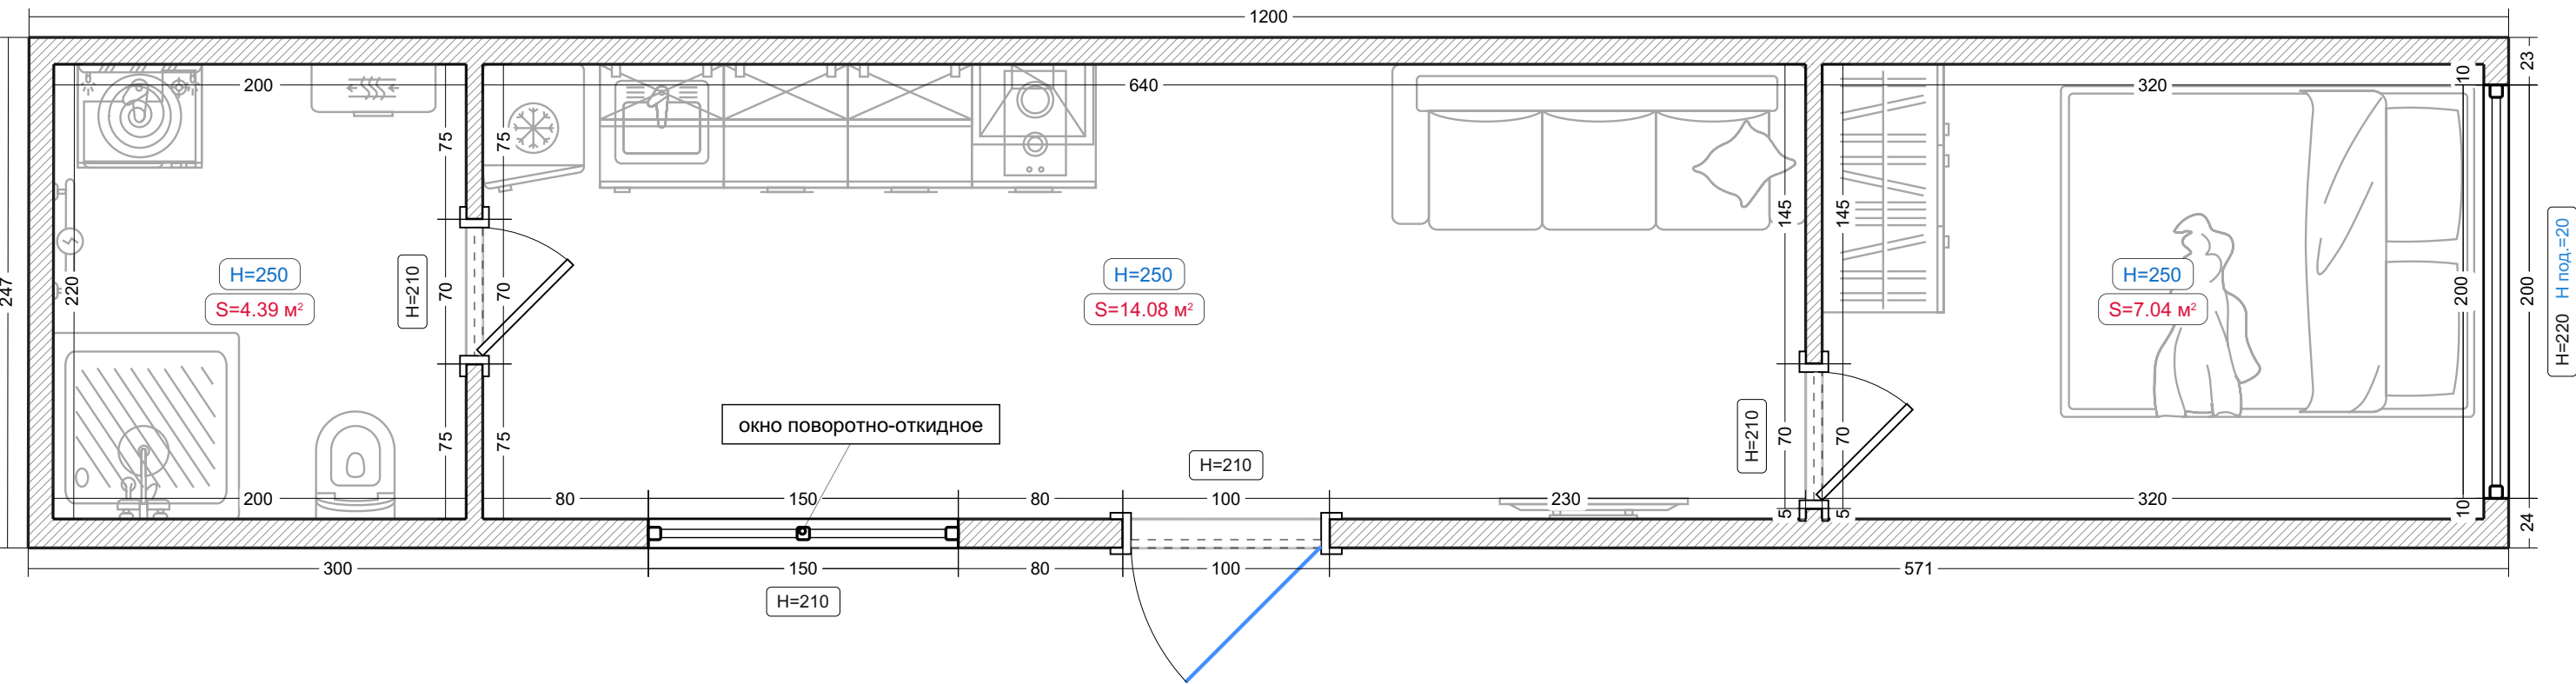


Условные обозначения:


Материал: блоки

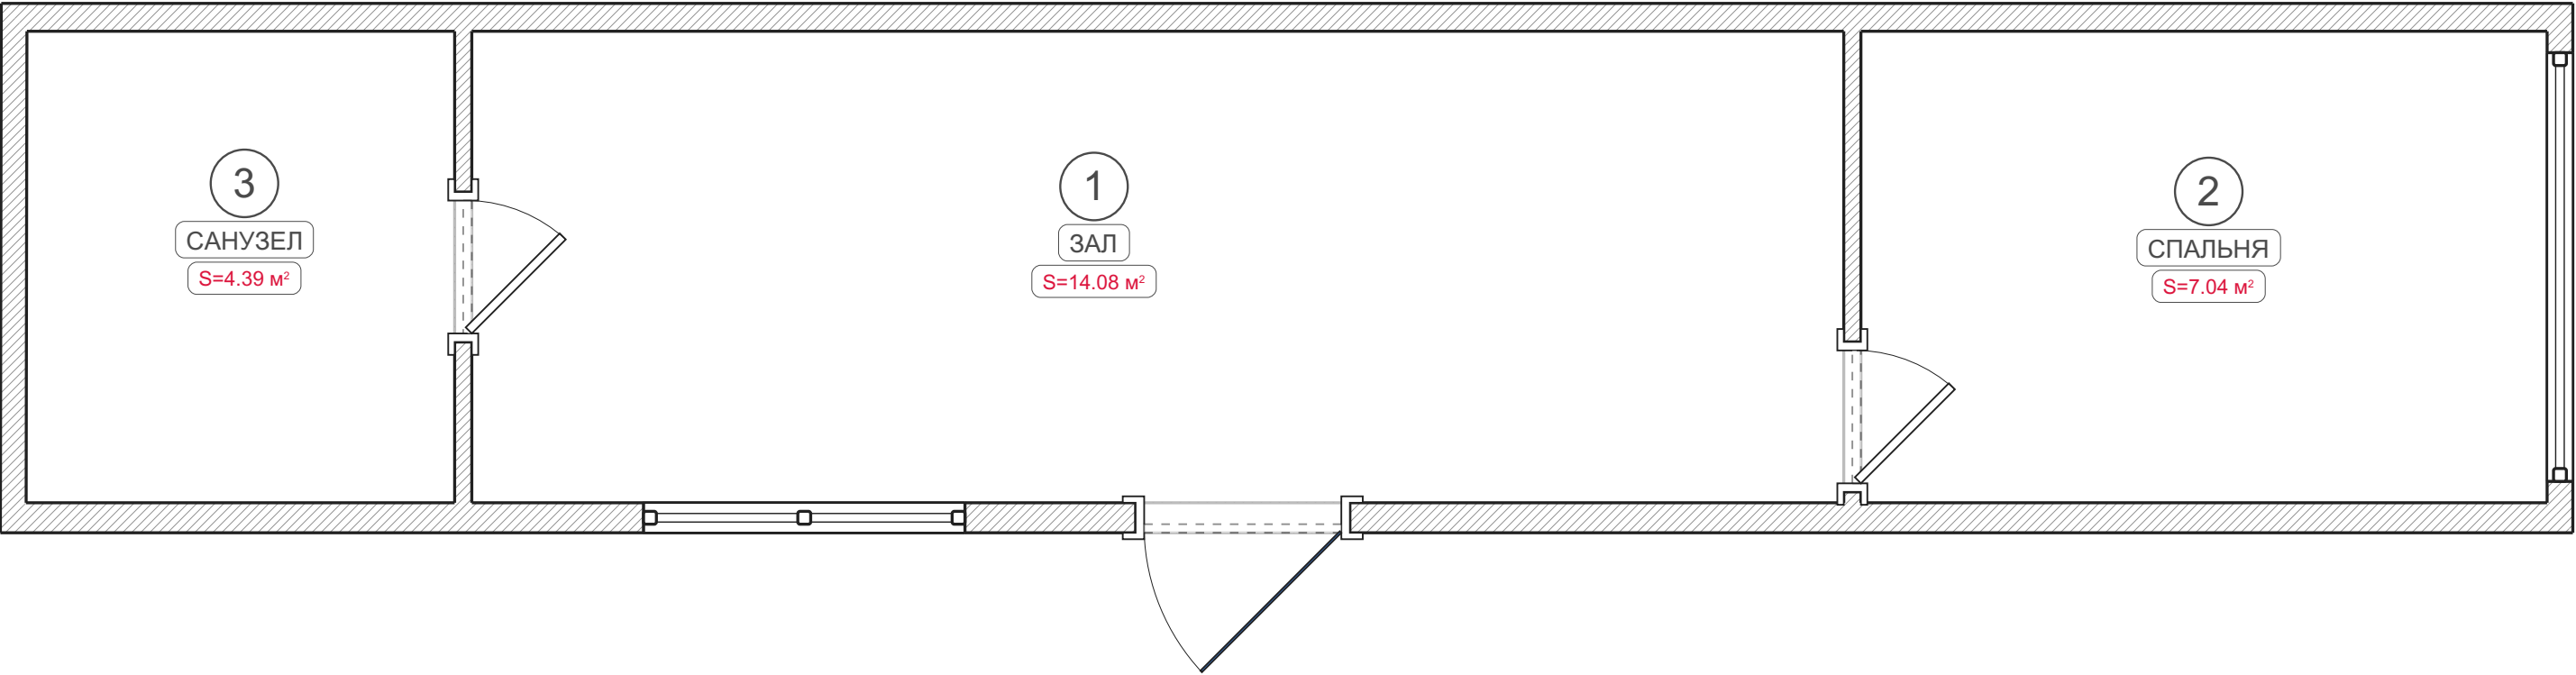

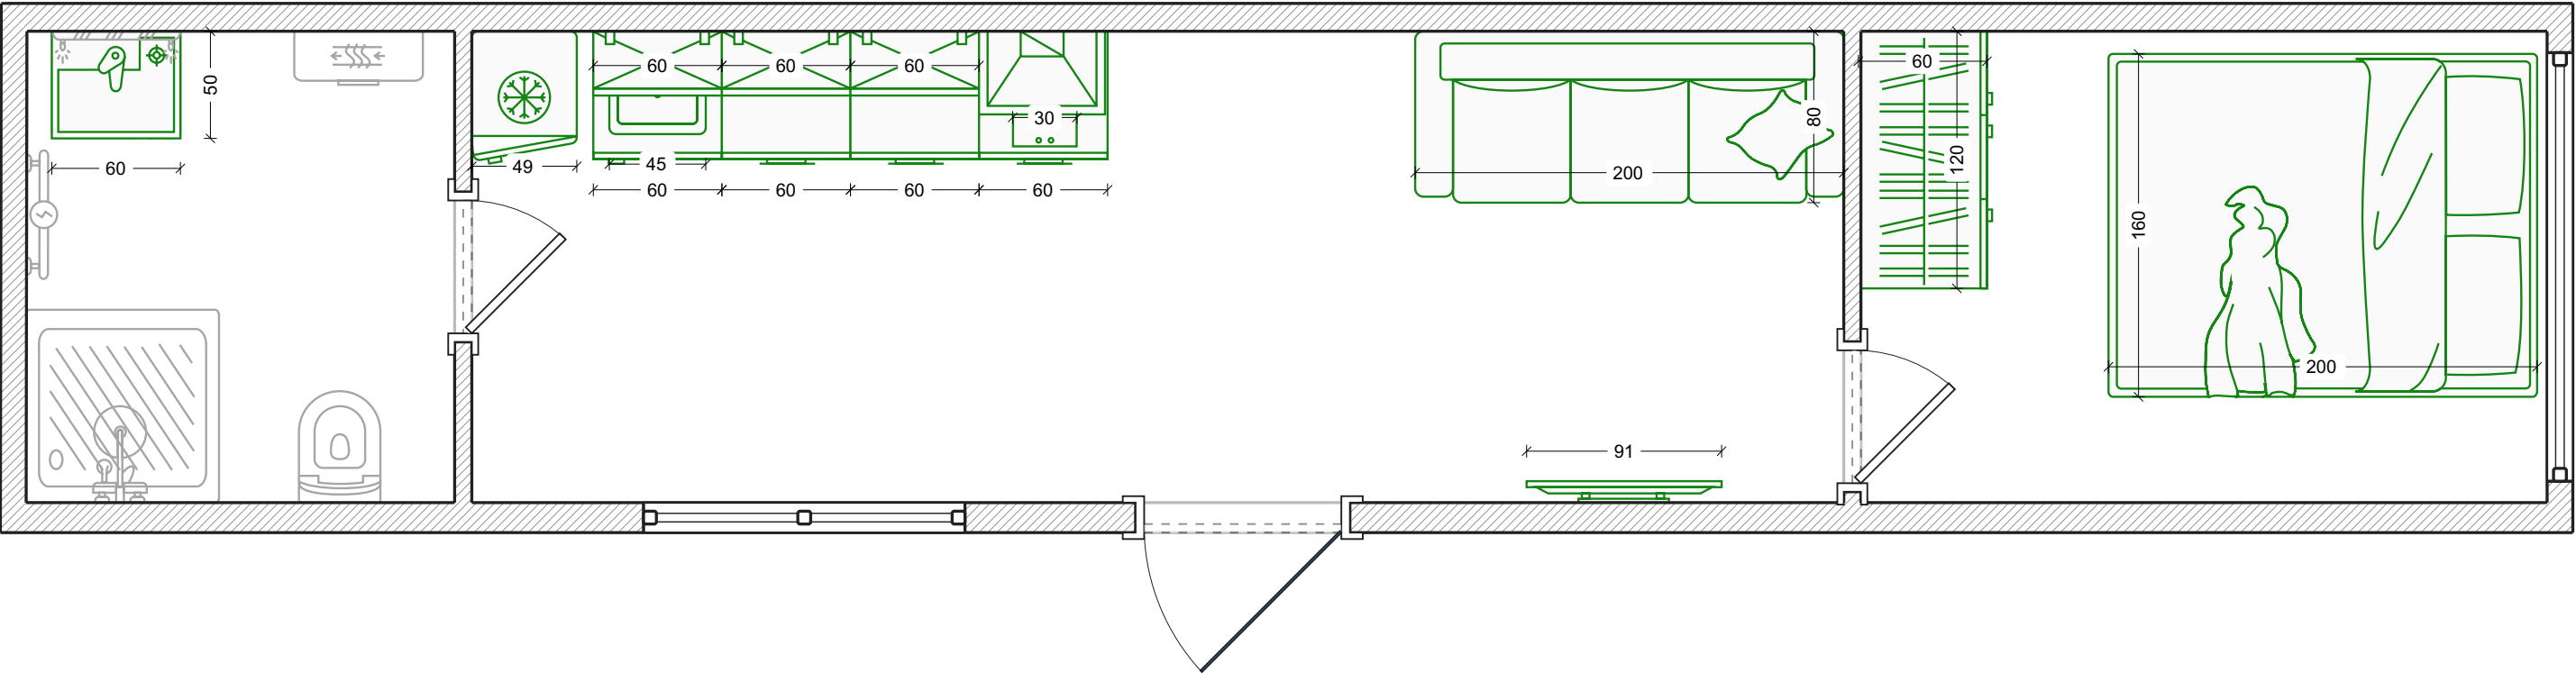

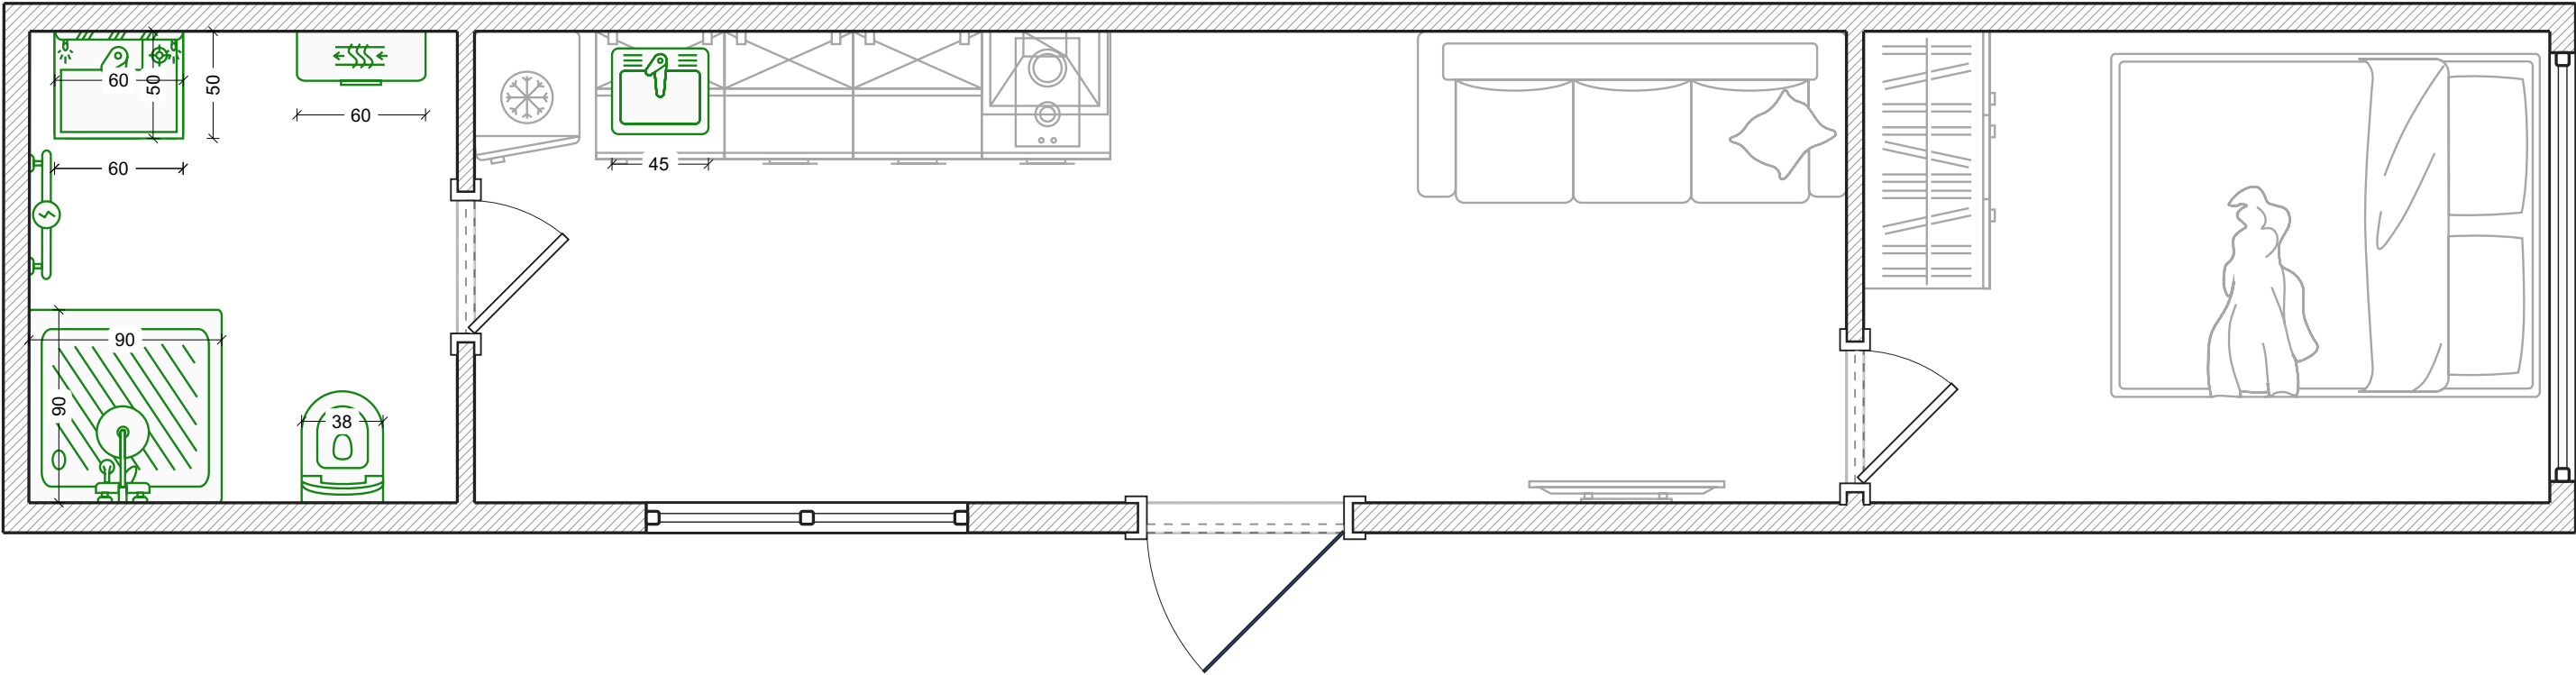


Водоснабжение

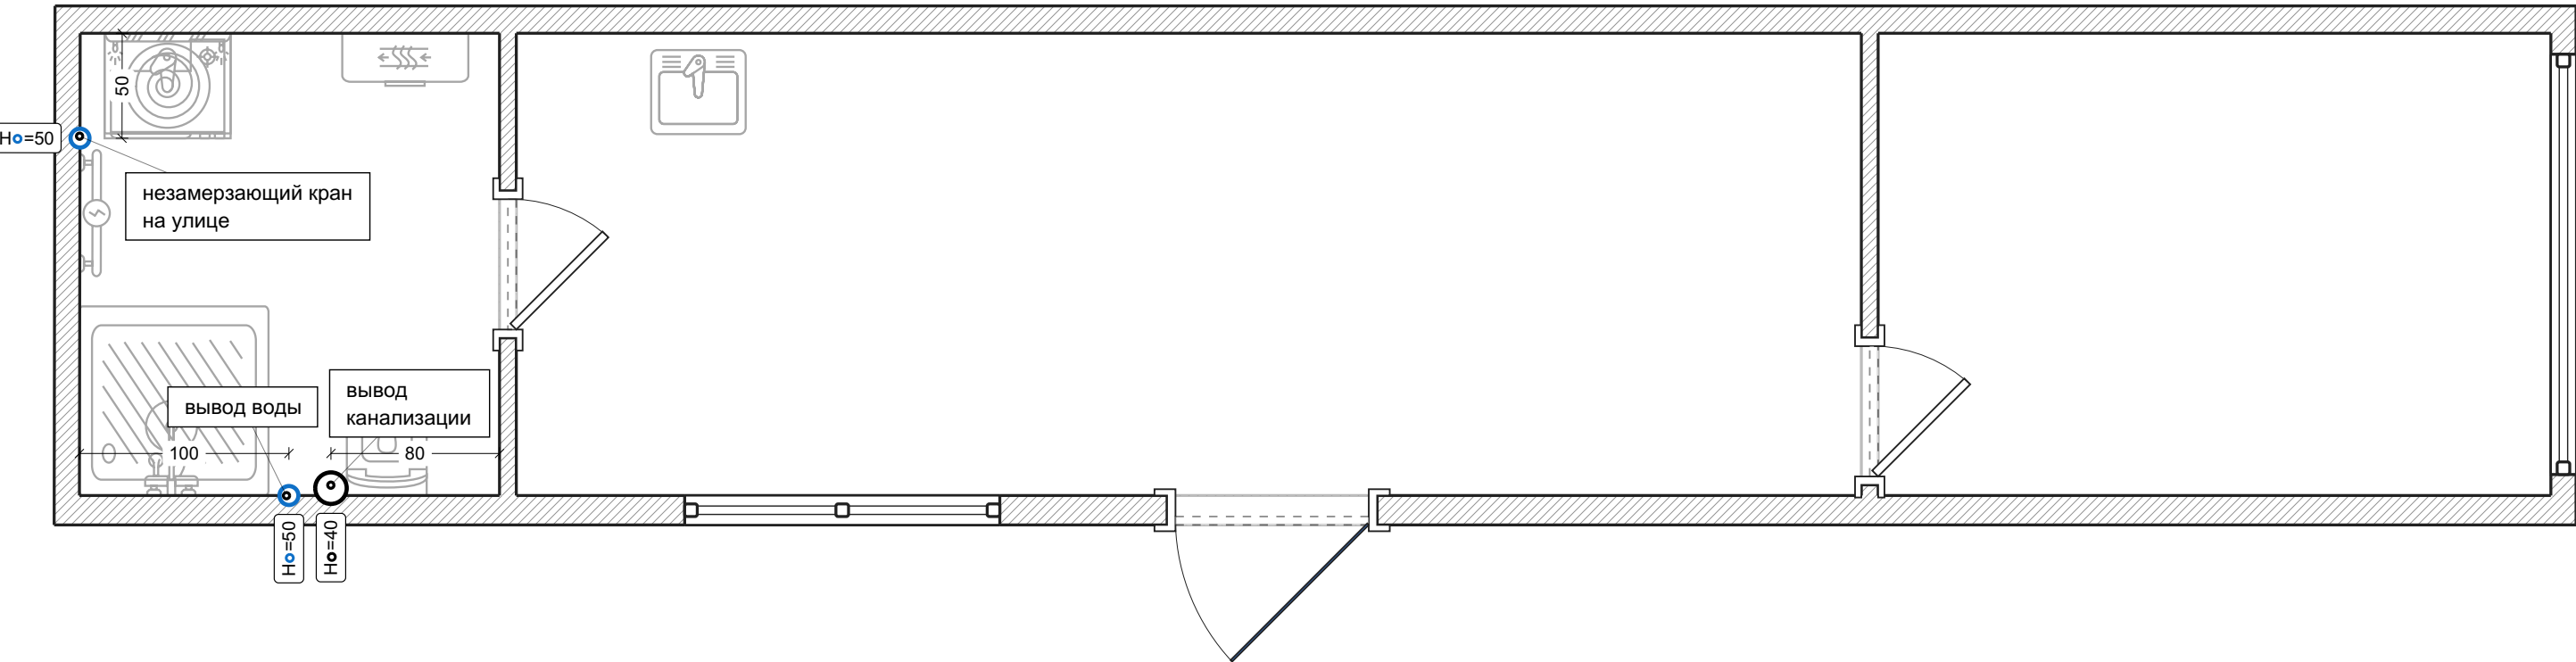

Условные обозначения:

- Вывод холодной воды
- Вывод канализации

Розетки

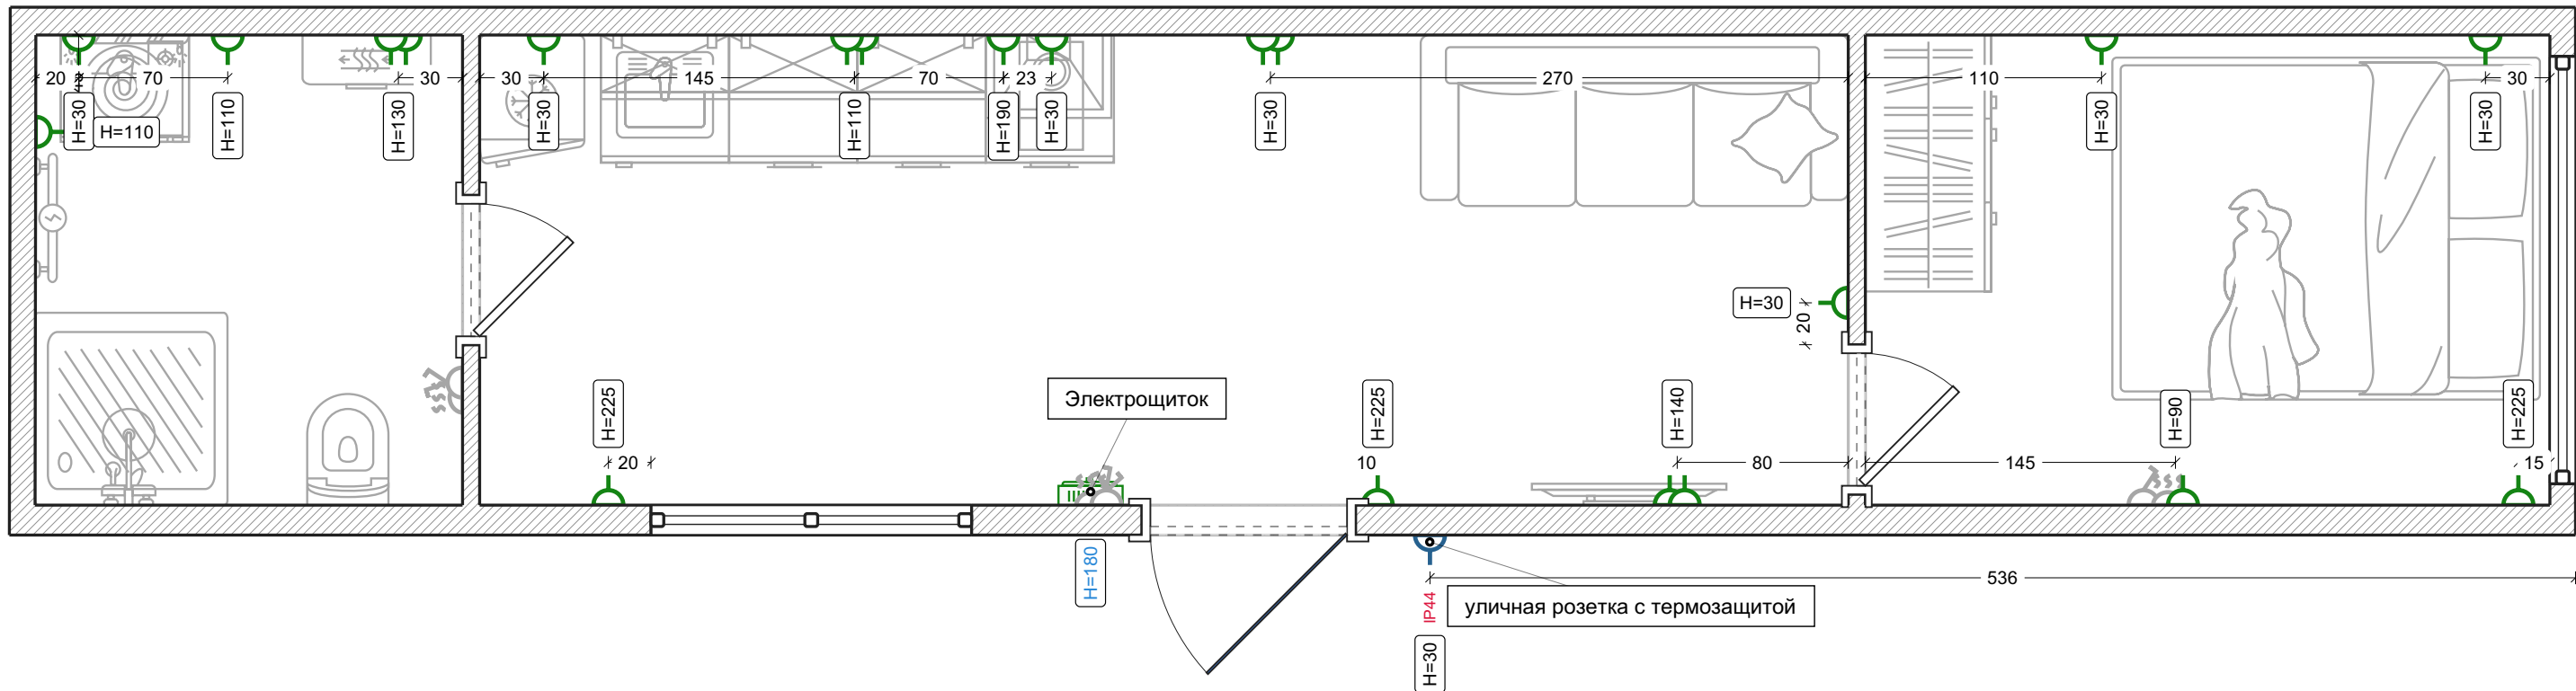

Условные обозначения:



Стандартная розетка



Розетка с влагозащитой




Накладной электрощиток

Проект №7640467

Дом 12м Алексей


Освещение

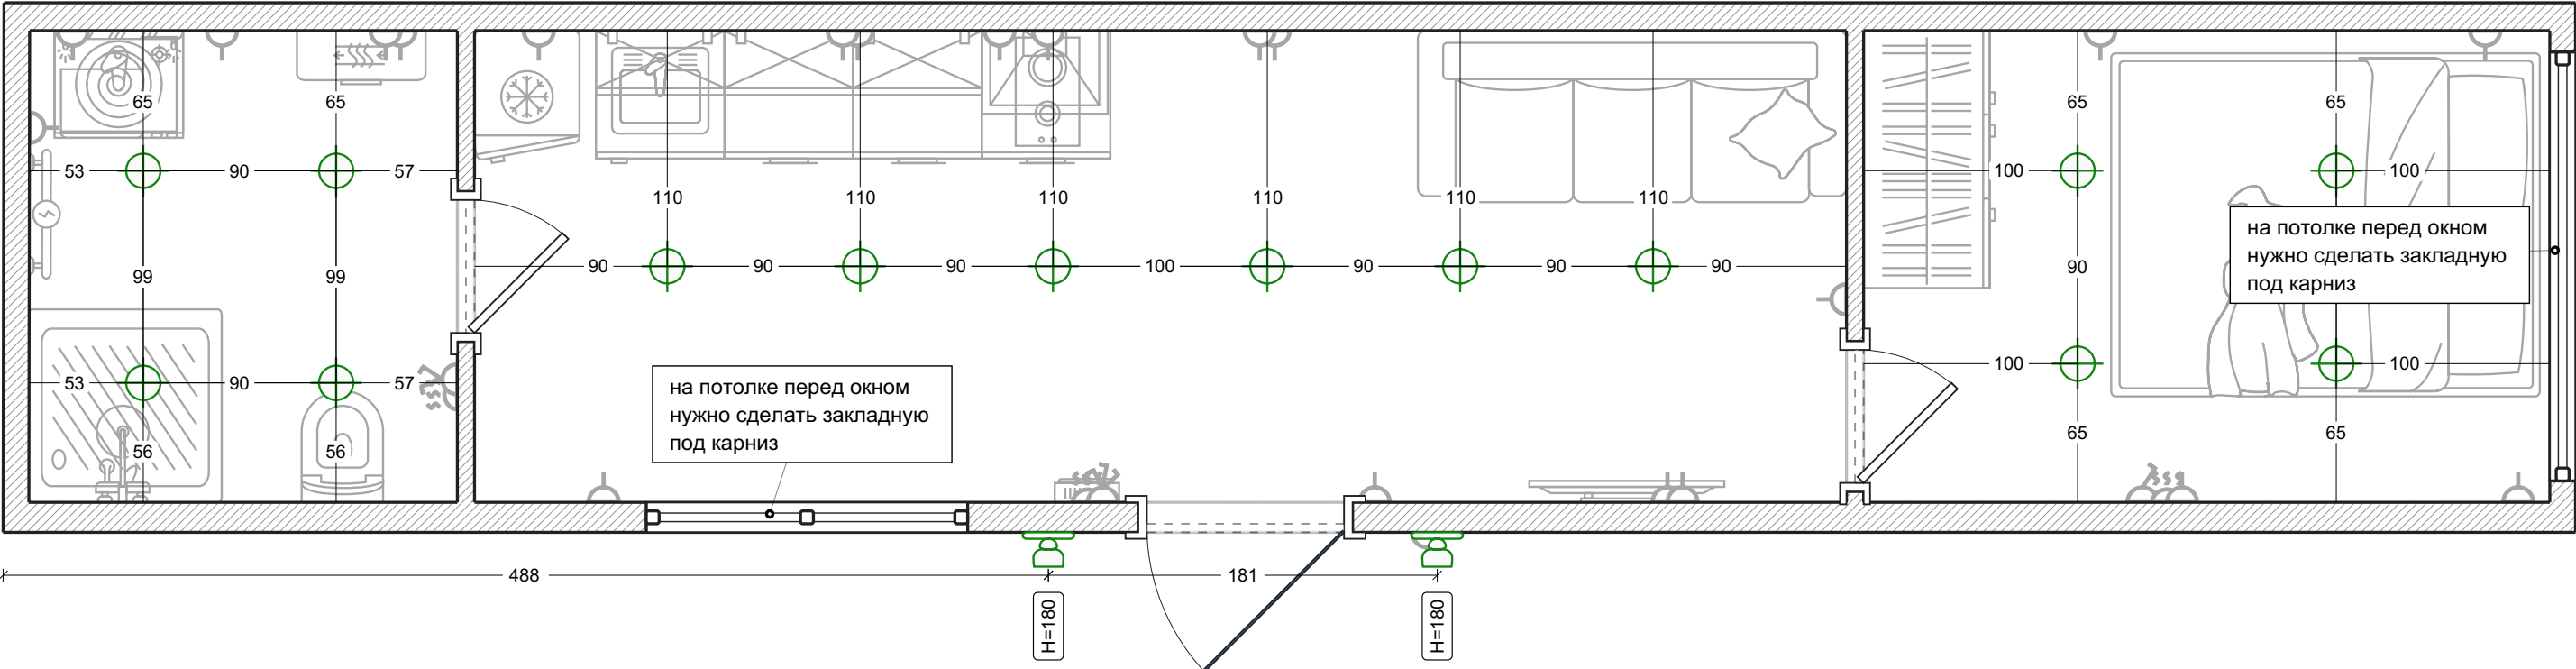

Условные обозначения:

- ⊕ Святильник встраиваемый
- ☐ Настенный спот


Выключатели

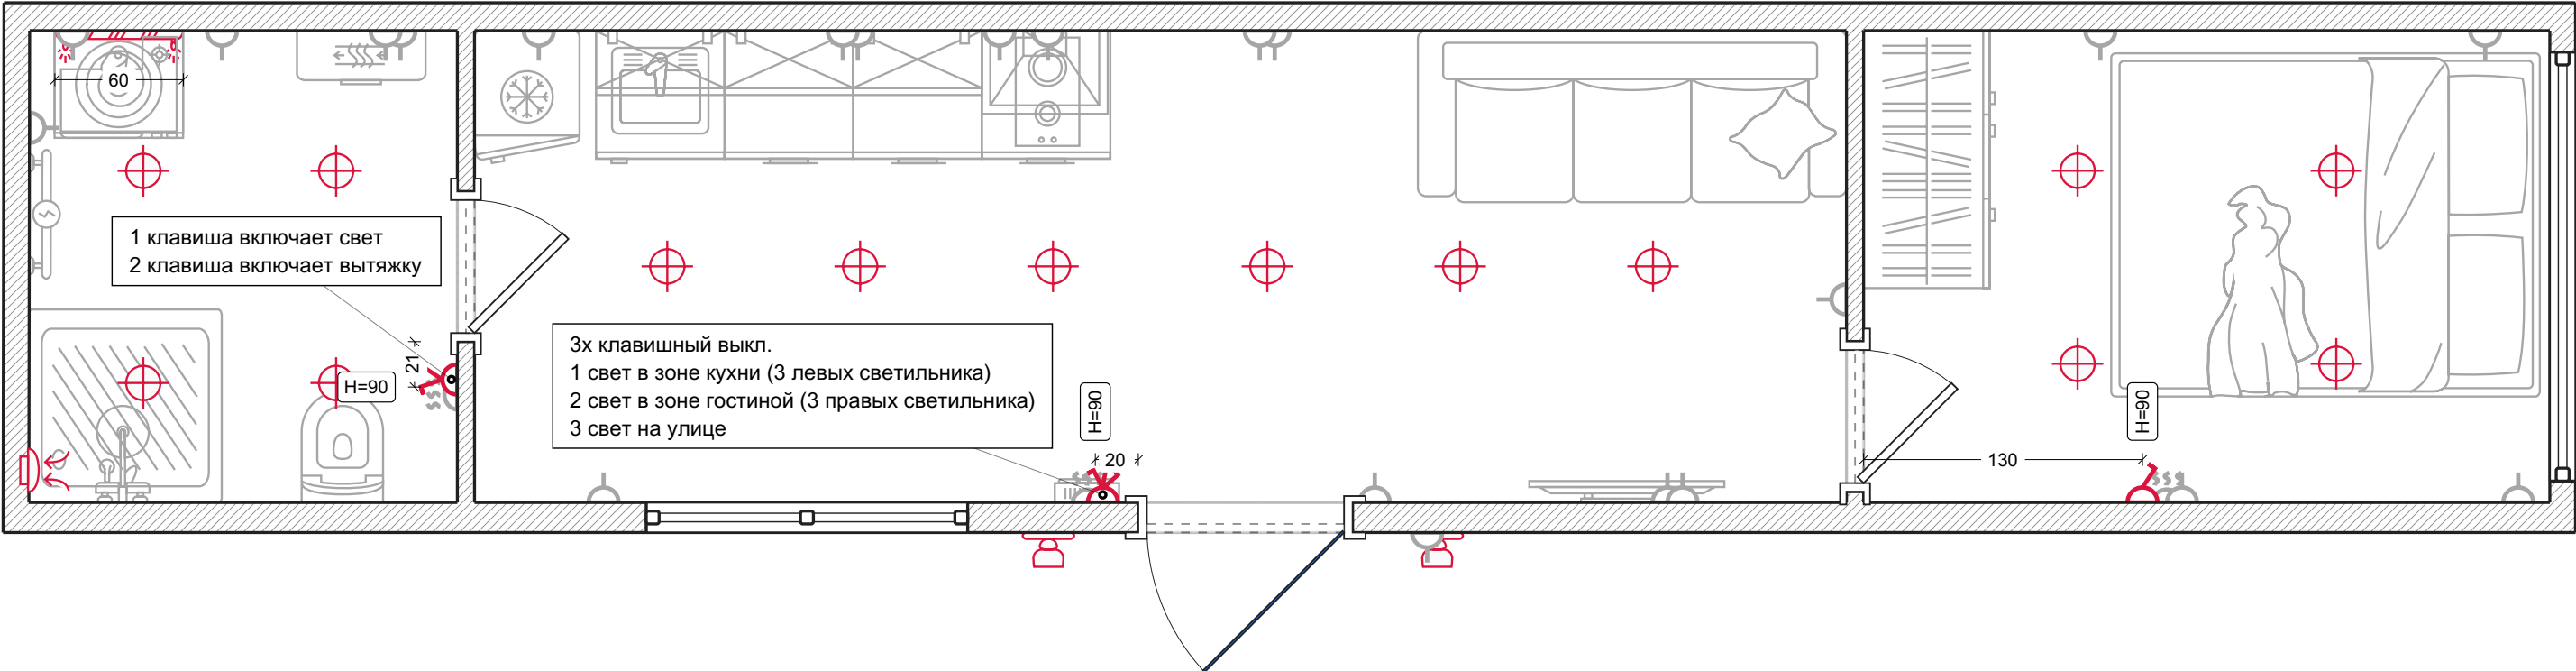

Условные обозначения:


- 1-клавишный выключатель
- 2-клавишный выключатель
- 3-клавишный выключатель

Теплые полы

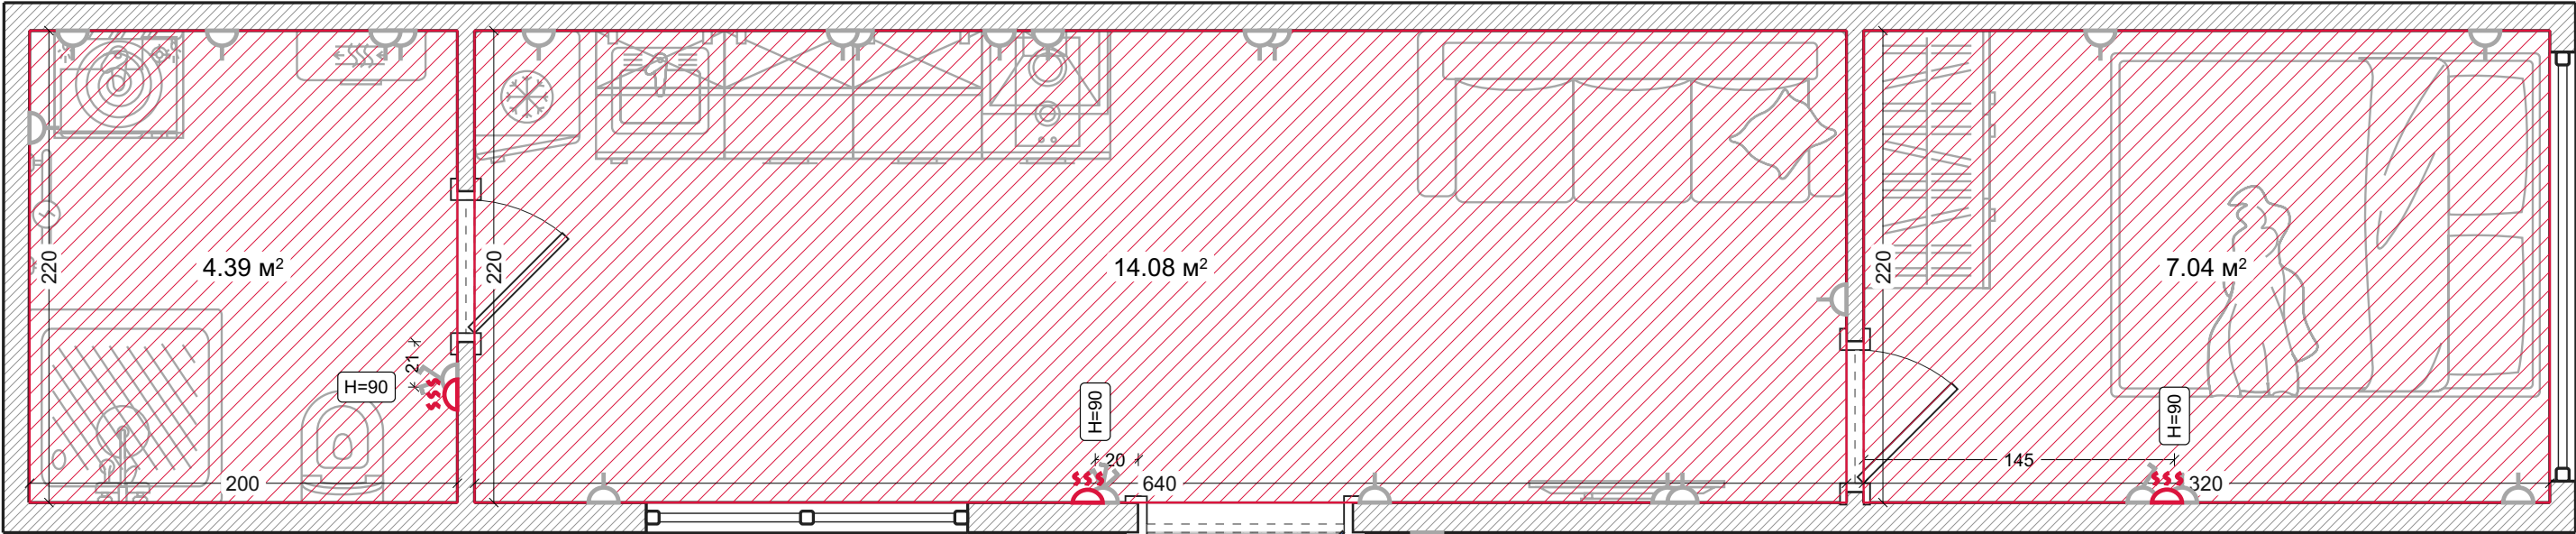

Условные обозначения:


-  Кабельный теплый пол
-  Терморегулятор

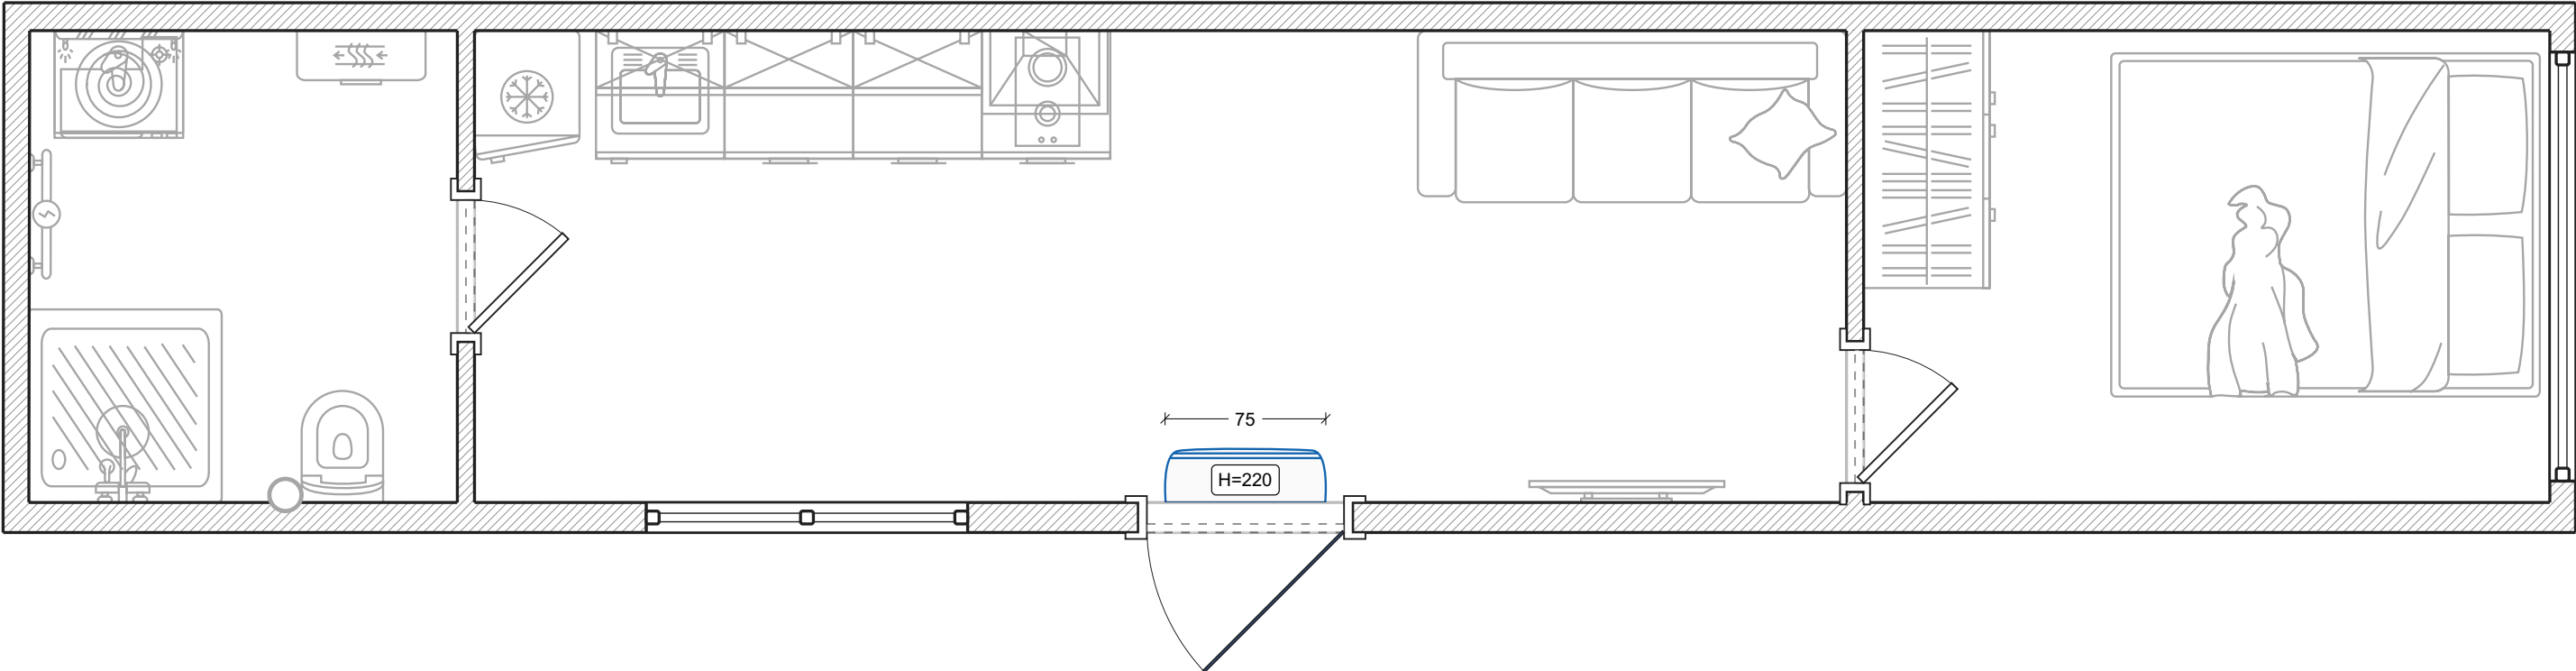

Условные обозначения:

 Внутр. блок сплит-системы


Вентиляция

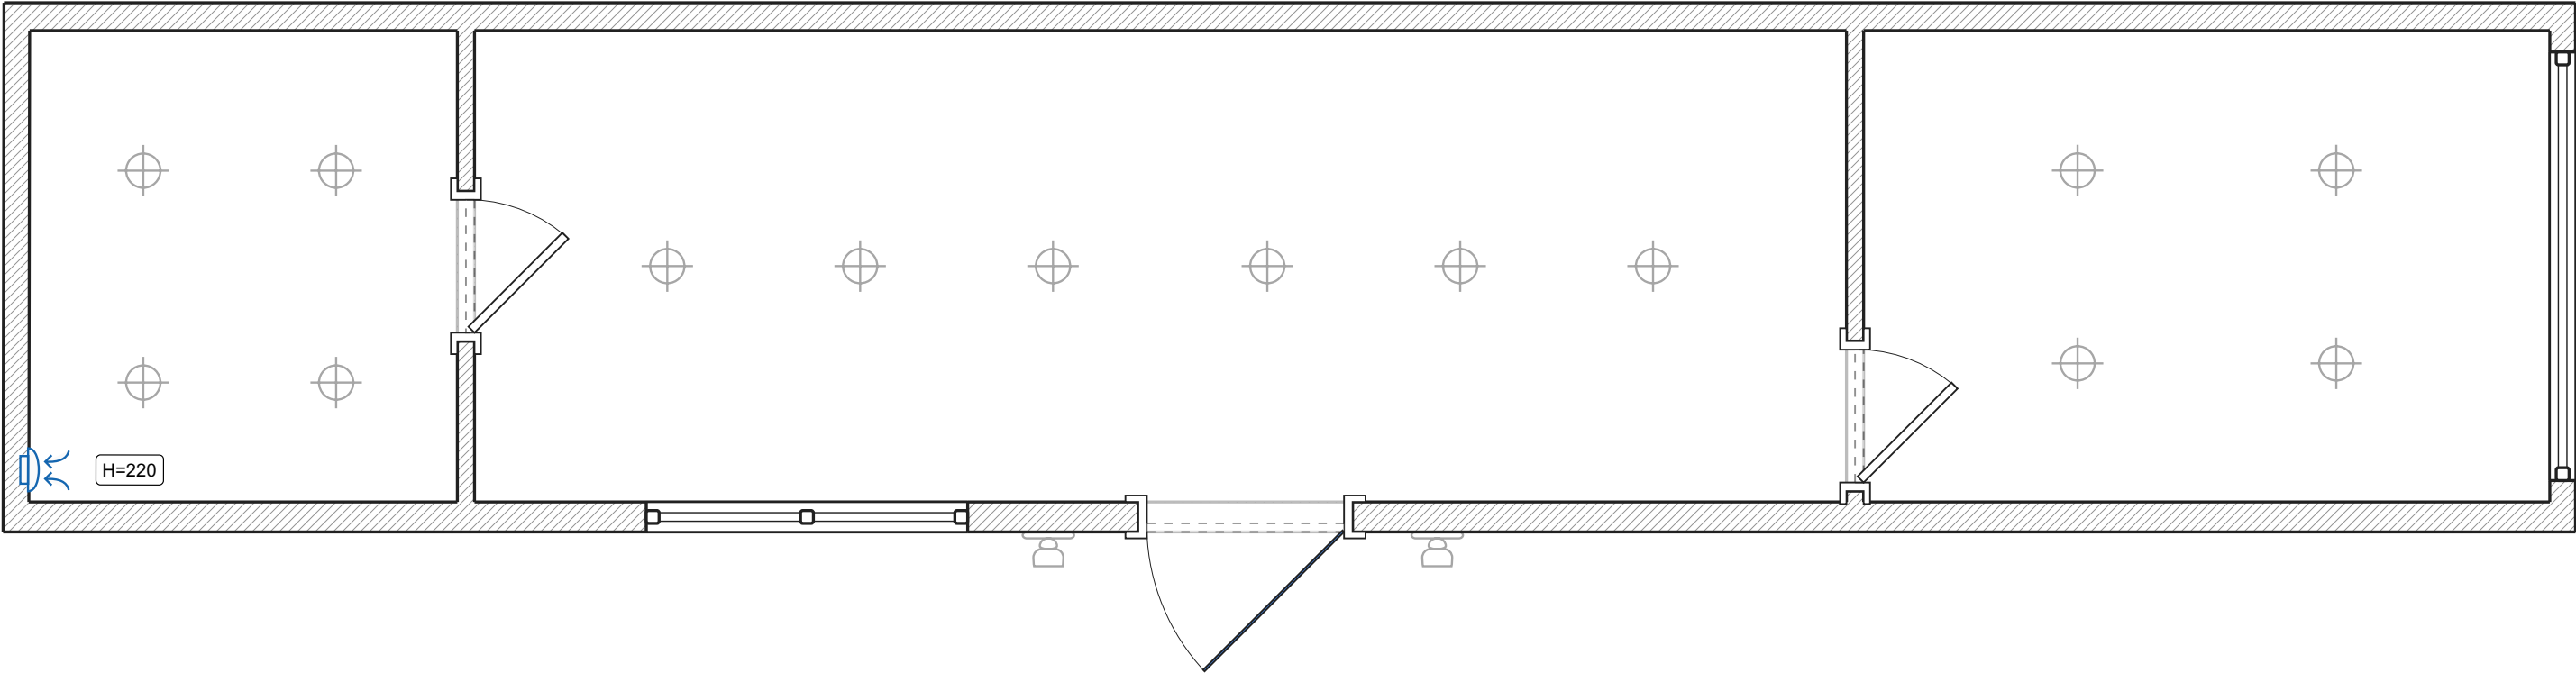

Условные обозначения:


 Вентилятор вытяжной настенный

Электропроводка


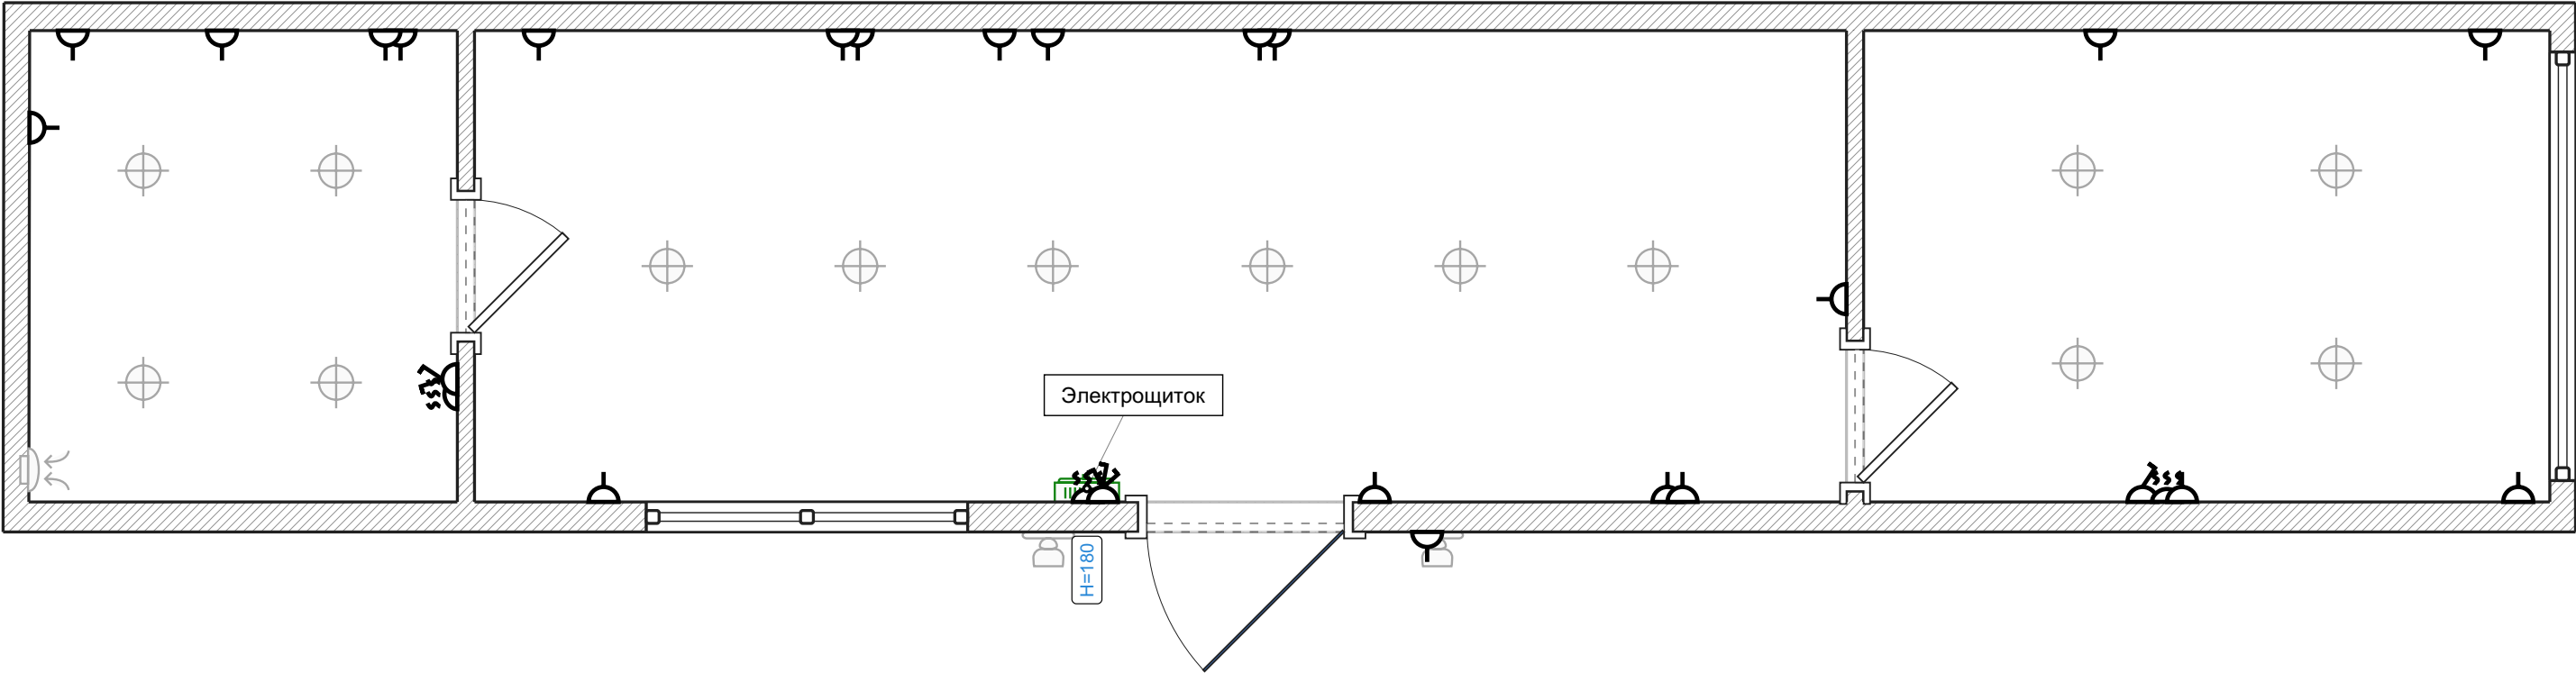


Условные обозначения:


 Накладной электрощиток

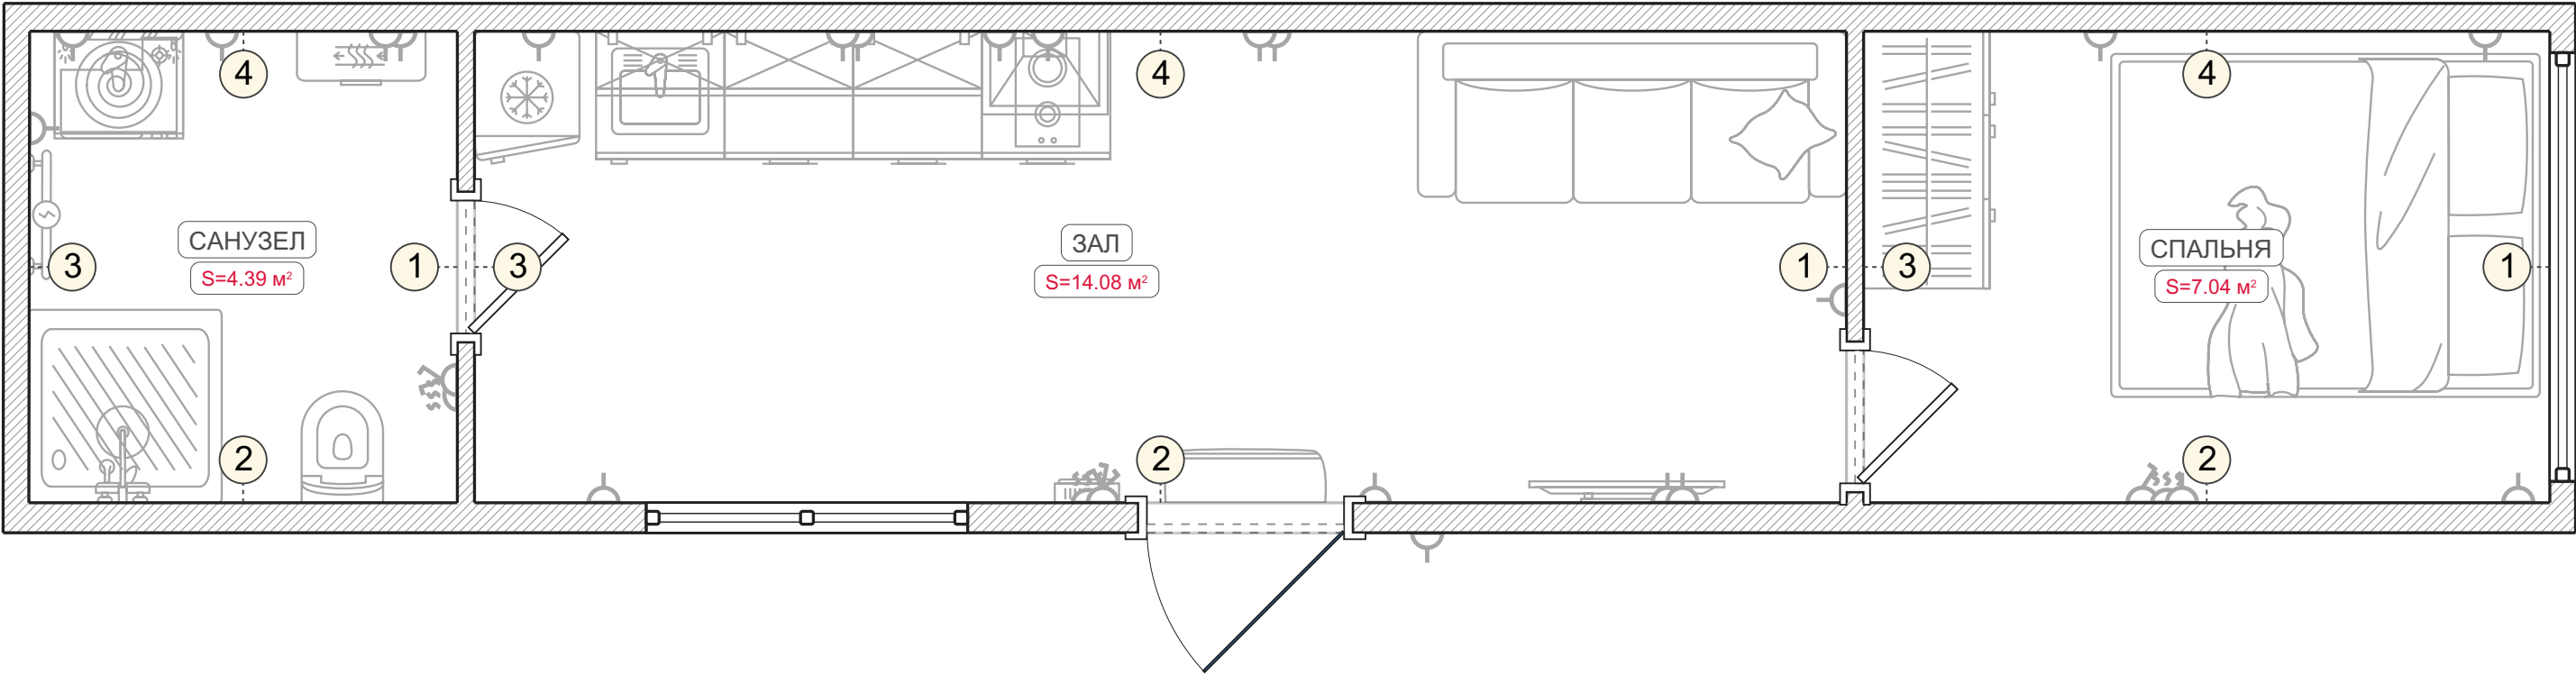

Развертки стен. 3АЛ (1-4)

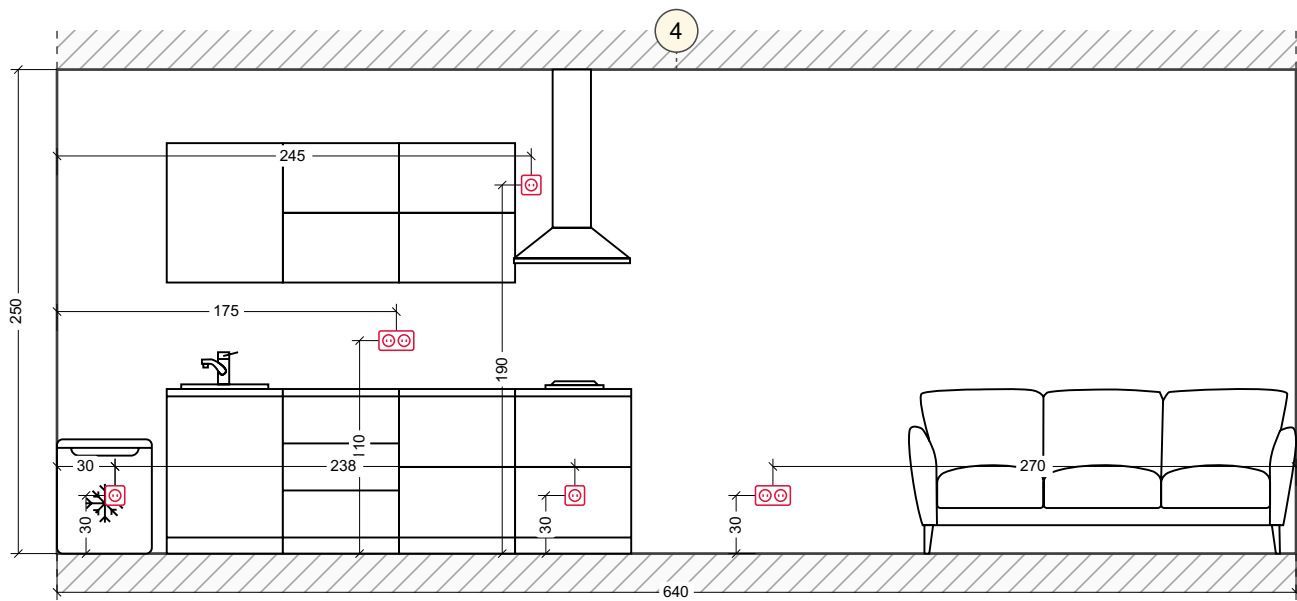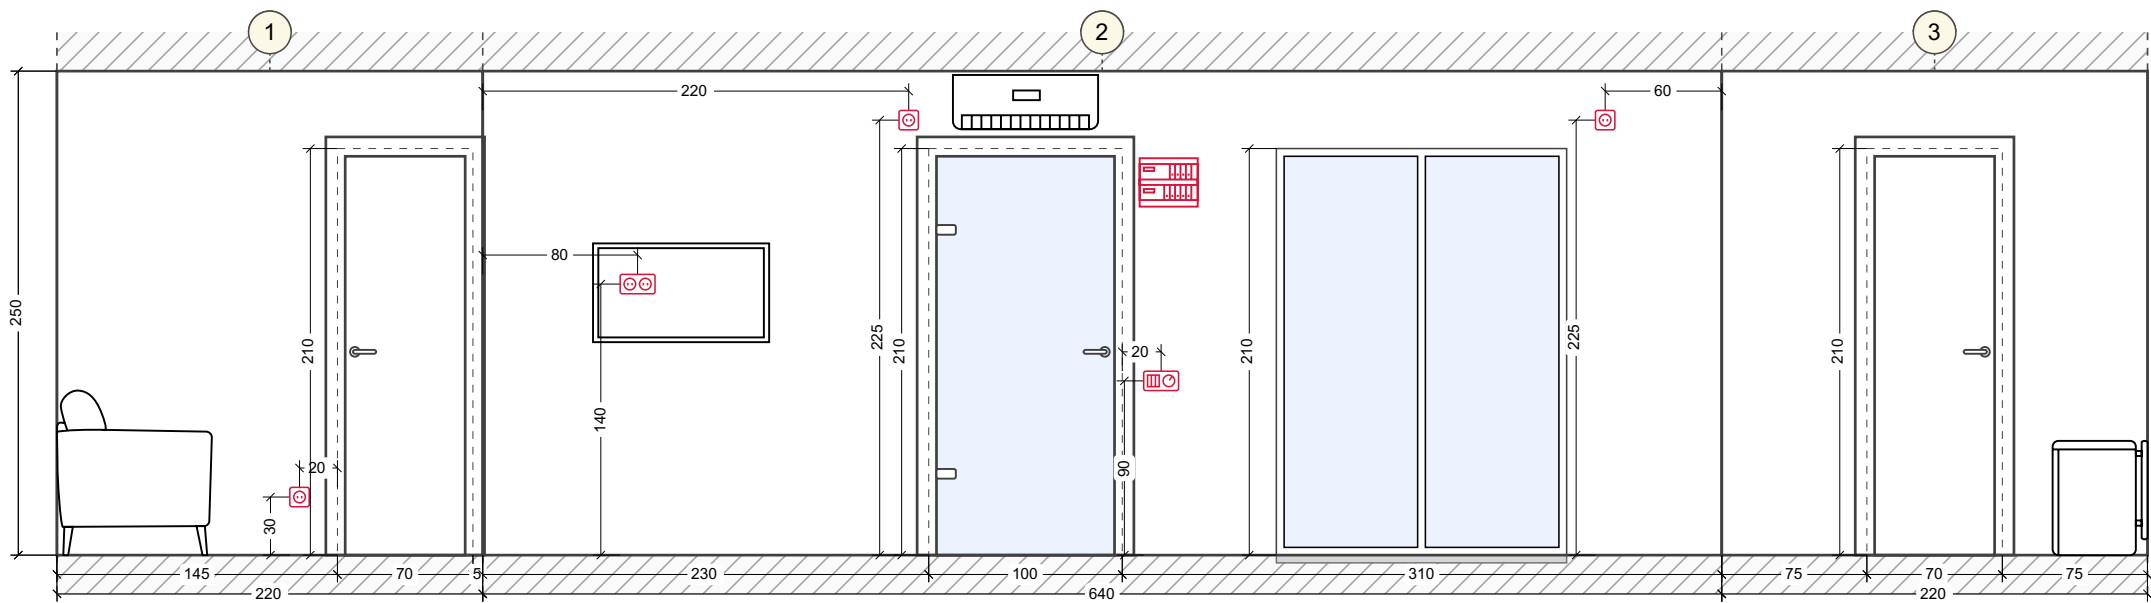

Развертки стен. СПАЛЬНЯ (1-4)

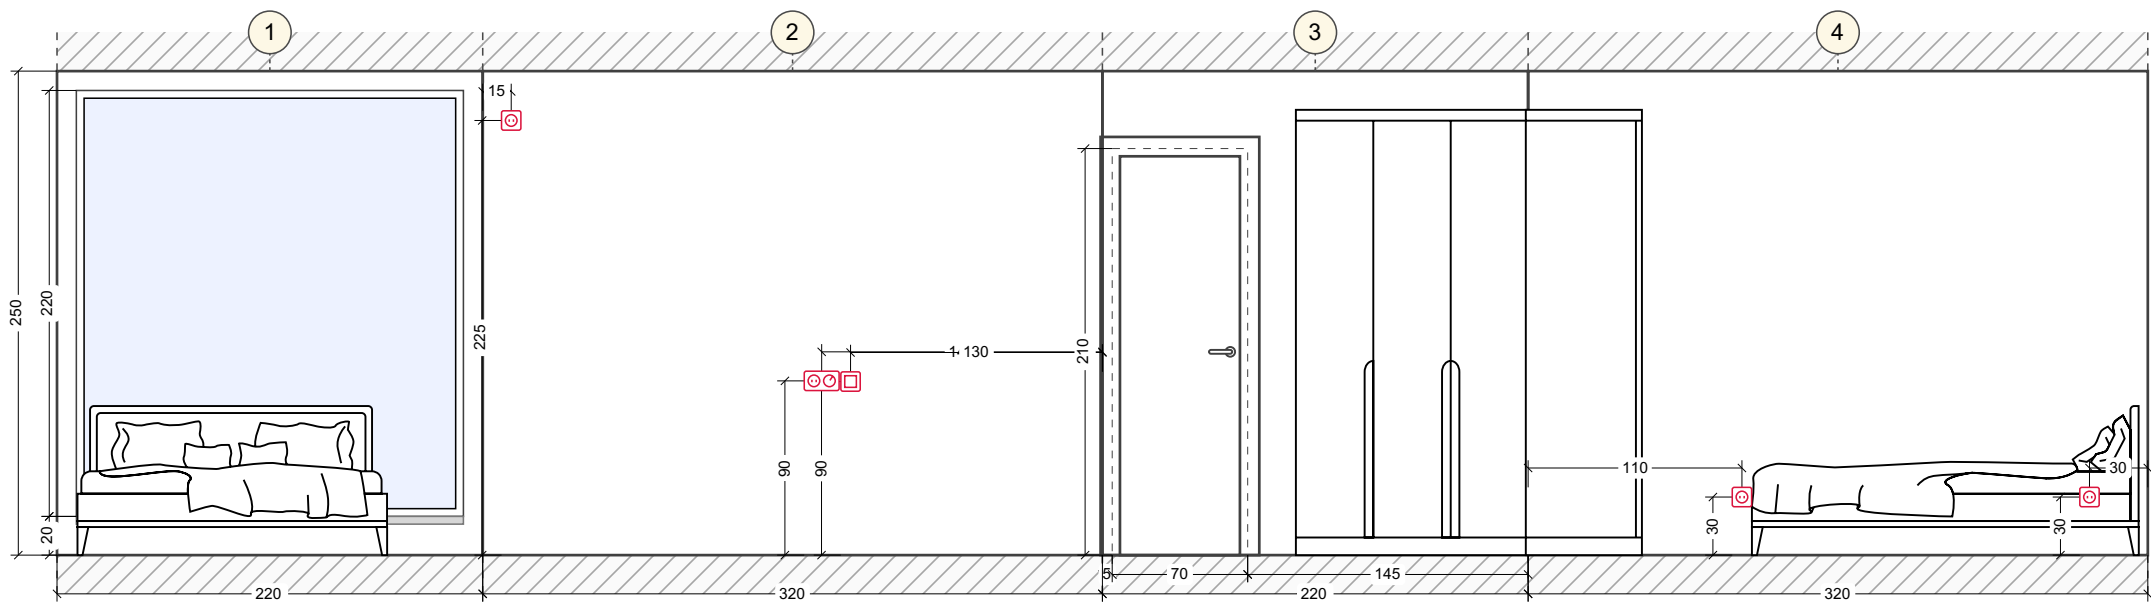

Развертки стен. САНУЗЕЛ (1-4)

